


Romana Dmowskiego

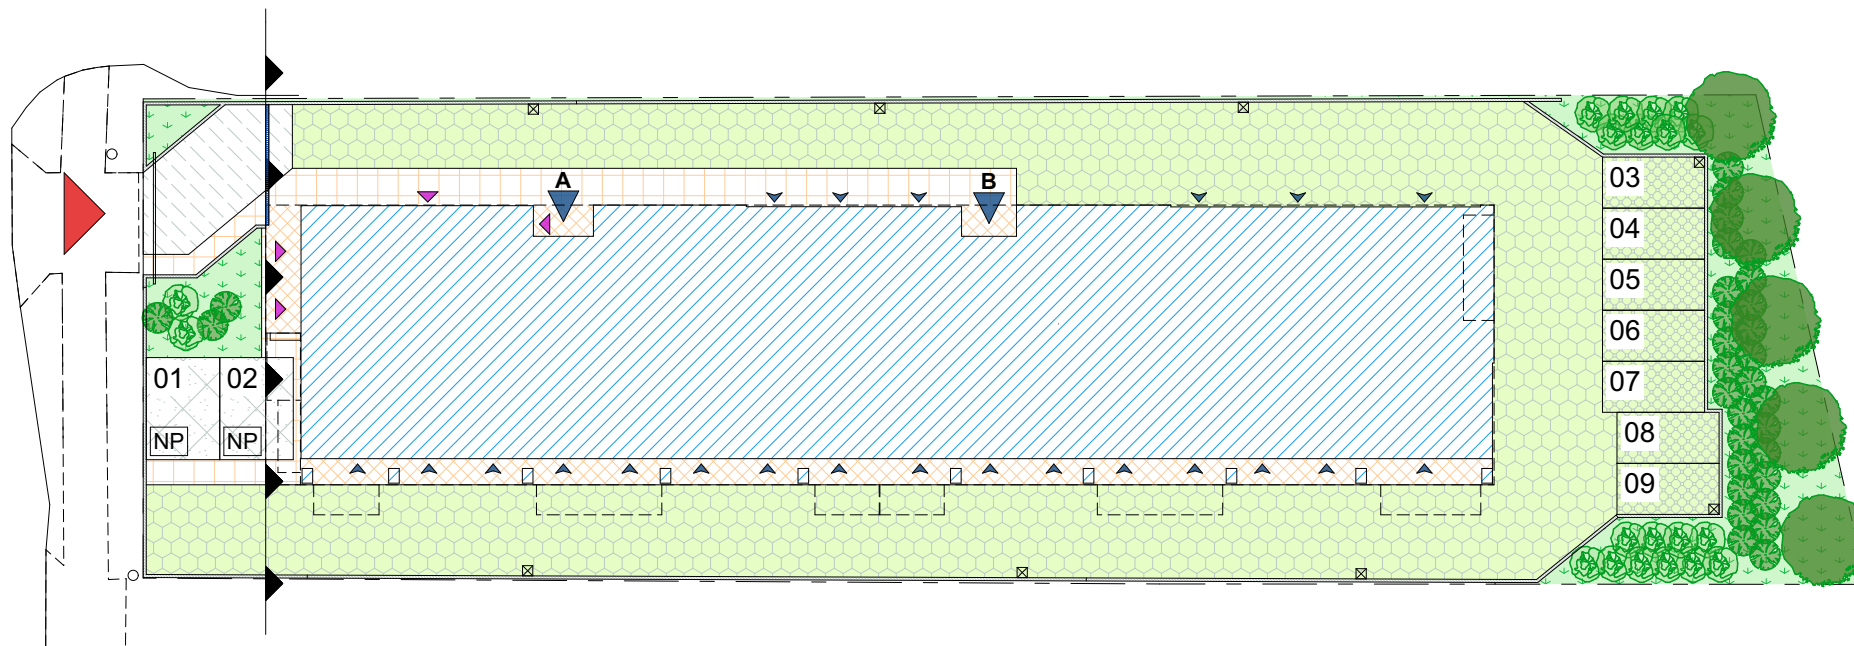

LEGENDA:

- POWIERZCHNIA ZABUDOWY
- DRÓGI UTWARDZONE
- DRÓGI PŁYTA AZUROWA
- MIEJSCA PARKINGOWE EKO-KRATA
- ZIELEŃ WSPÓLNA
- MIEJSCA PARKINGOWE UTWARDZONE
- CHODNIKI
- CHODNIKI W PODCIENIU BUDYNKU
- GRANICA DZIAŁKI
- OBOWIĄZUJĄCA LINIA ZABUDOWY
- MIEJSCA DLA OSOBY NIEPEŁNOSPRAWNEJ
- WEJŚCIE GŁÓWNE DO BUDYNKU
- WEJŚCIE DO POM. TECH. / POM. GOSP.
- WJAZD / WYJAZD DO GARAŻY
- WJAZD / WYJAZD NA TEREN DZIAŁKI



**PROJEKT  
ZAGODPODAROWANIA  
TERENU**



NINIEJSZE DANE SĄ POGŁĄDOWE I MOGĄ OBLIEGAĆ OD OSTATECZNEGO PROJEKTU REALIZACYJNEGO

**BIURO SPRZEDAŻY:**

UL. KOPANINA 30A lok. 304  
60-105 POZNAŃ  
TEL: 791 113 141  
WWW.KWADRAT-DMOWSKIEGO.PL

**KWADRAT  
DMOWSKIEGO**